
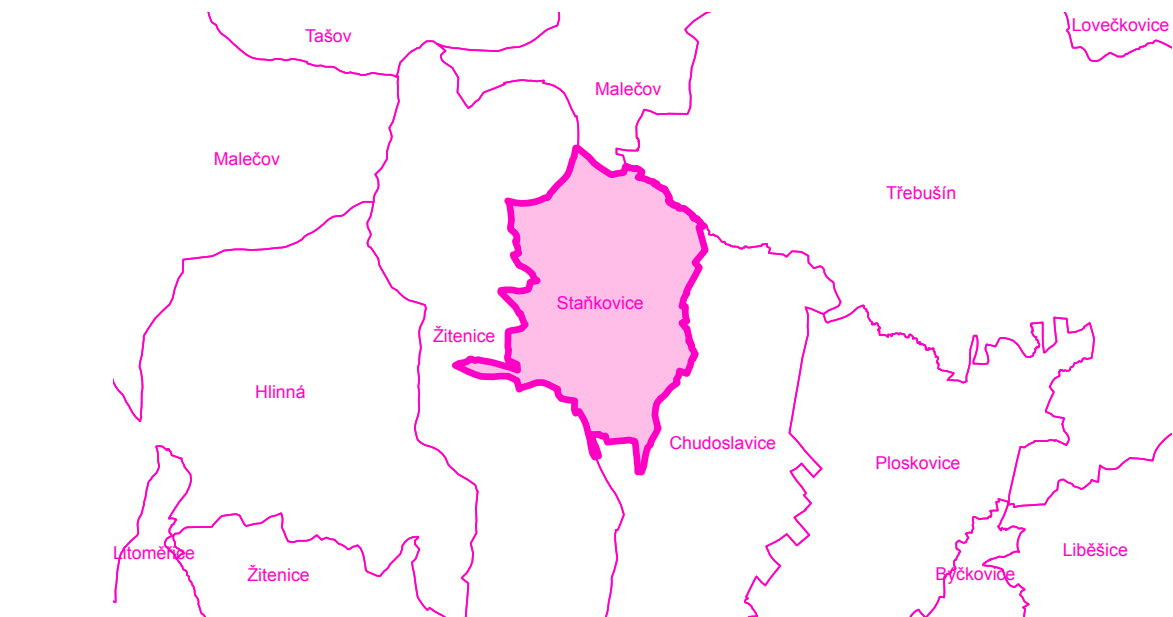


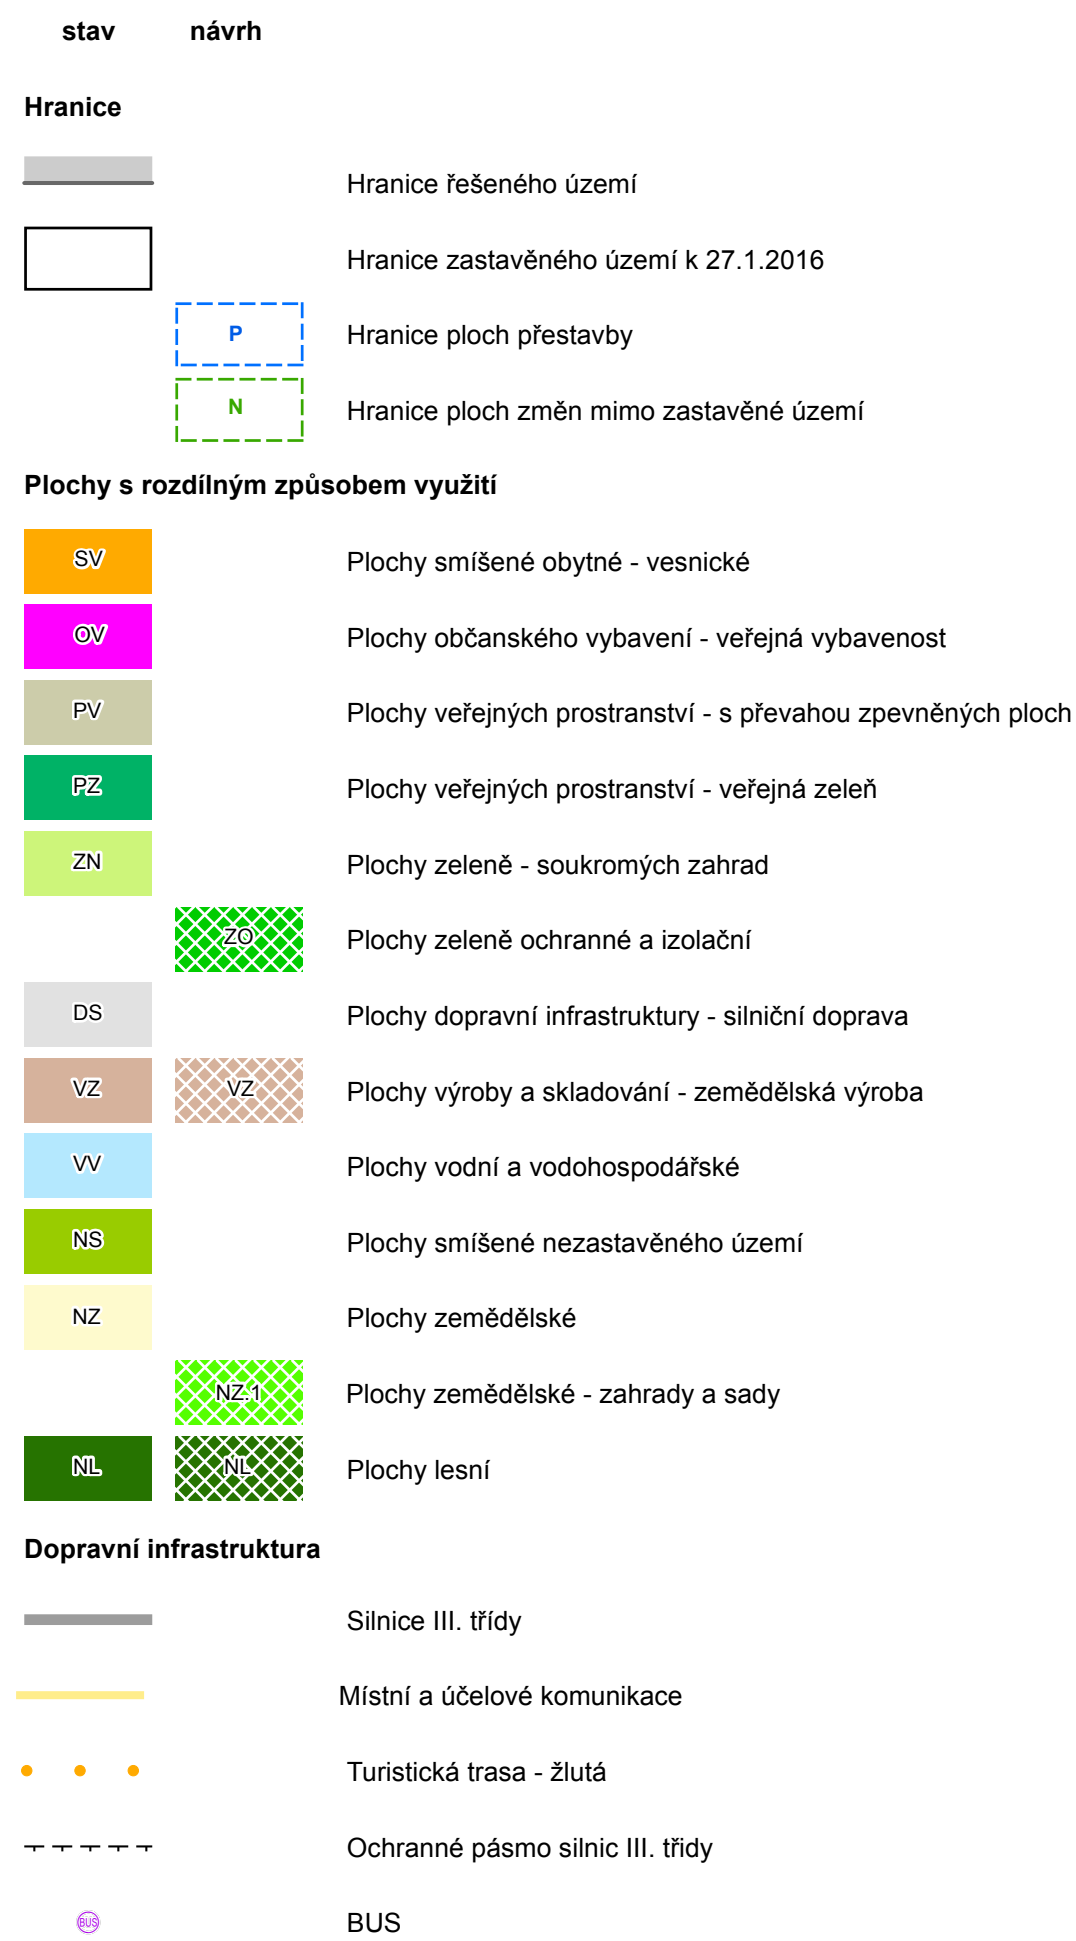

Záznam o účinnosti	
Označení správního orgánu, který změnu územního plánu vydal: Zastupitelstvo obce Staňkovice	Otisk úředního razítka:
Datum nabytí účinnosti:	
Jméno a příjmení, funkce a podpis oprávněné úřední osoby pořizovatele: Vladislav Margetin, starosta obce Staňkovice	

Odpovědný projektant:
 Ing. Petr Laube
 Autorizovaný architekt pro obor územní plánování
 ČKA 03 889
 28. října 909, 277 11 Neratovice

Autorský kolektiv:
 Ing. Petr Laube, U-24, s.r.o.,
 Ateliér pro urbanismus a územní plánování

Pořizovatel: Obecní úřad Staňkovic, Staňkovic 44, 41201 Litoměřice	Objednatel: Obec Staňkovic, Staňkovic 44, 41201 Litoměřice
---	---

Název akce:		Formát:	A1
		Datum:	5 / 2016
		Měřítko:	1 : 5 000
Etapu:		Číslo paré:	

Název výkresu:	Číslo výkresu:
Koordinální výkres	4